


曲线元素表

交点号	交点坐标		交点桩号	转角值	曲线要素值(米)						主点桩号					
	X(N)	Y(E)			半径	缓和曲线长度	切线长度	曲线长度	外距	校正值	直缓(QZ)	缓圆(HY)	曲中(QC)	圆缓(YH)	缓直(HZ)	
JD0	3910411.717	517087.364	K0+000													

注：  
1、本图比例为1:1000，尺寸单位以米计。

审定

项目负责人

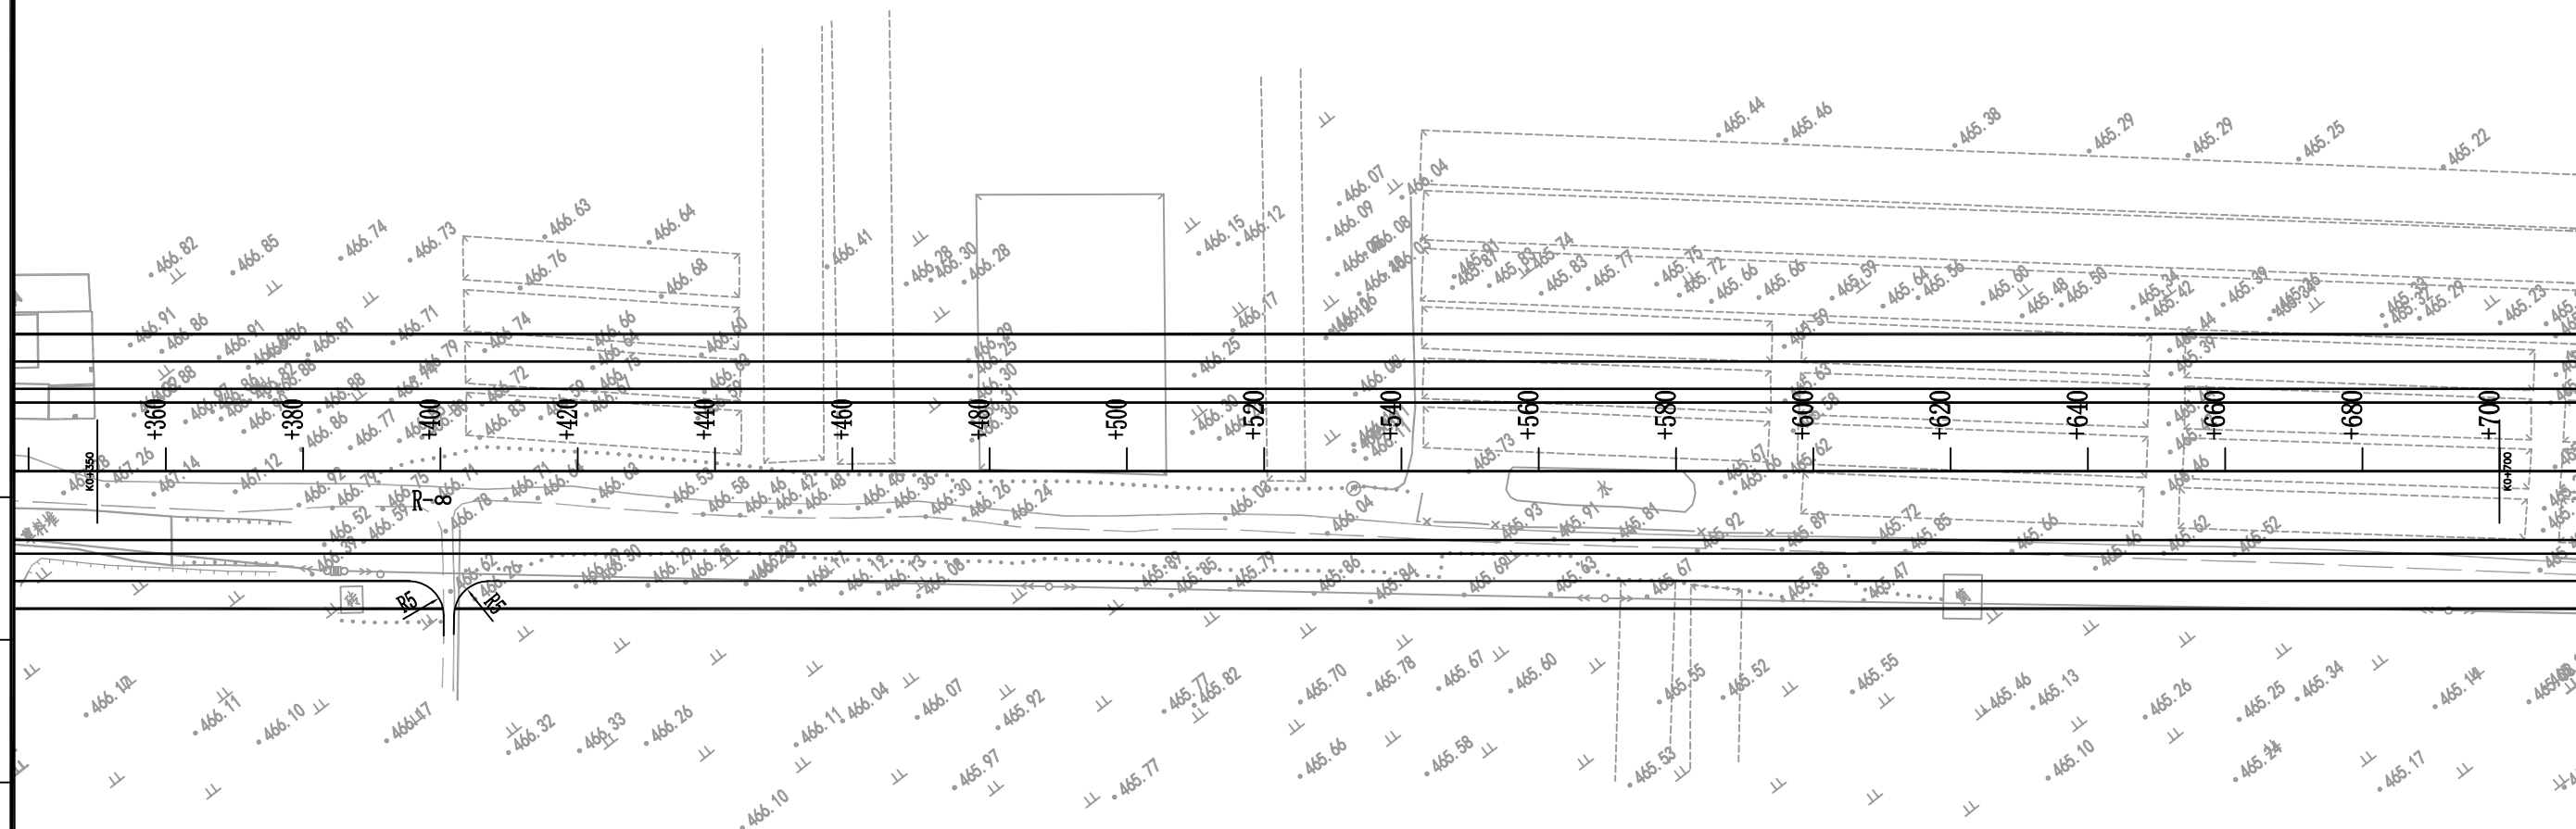

审定

项目负责人




首辅工程设计有限公司  
ShouFu Engineering Design Co., Ltd

闻喜经济技术开发区基础设施（道路）建设项目  
-城西产业园工业路（桃园街-涑水新街）项目

道路平面设计图

设计	孙川 <i>孙川</i>	复核	罗长青 <i>罗长青</i>	审核	刘波 <i>刘波</i>	日期	2023.08	图号	
----	-----------------	----	-------------------	----	-----------------	----	---------	----	--

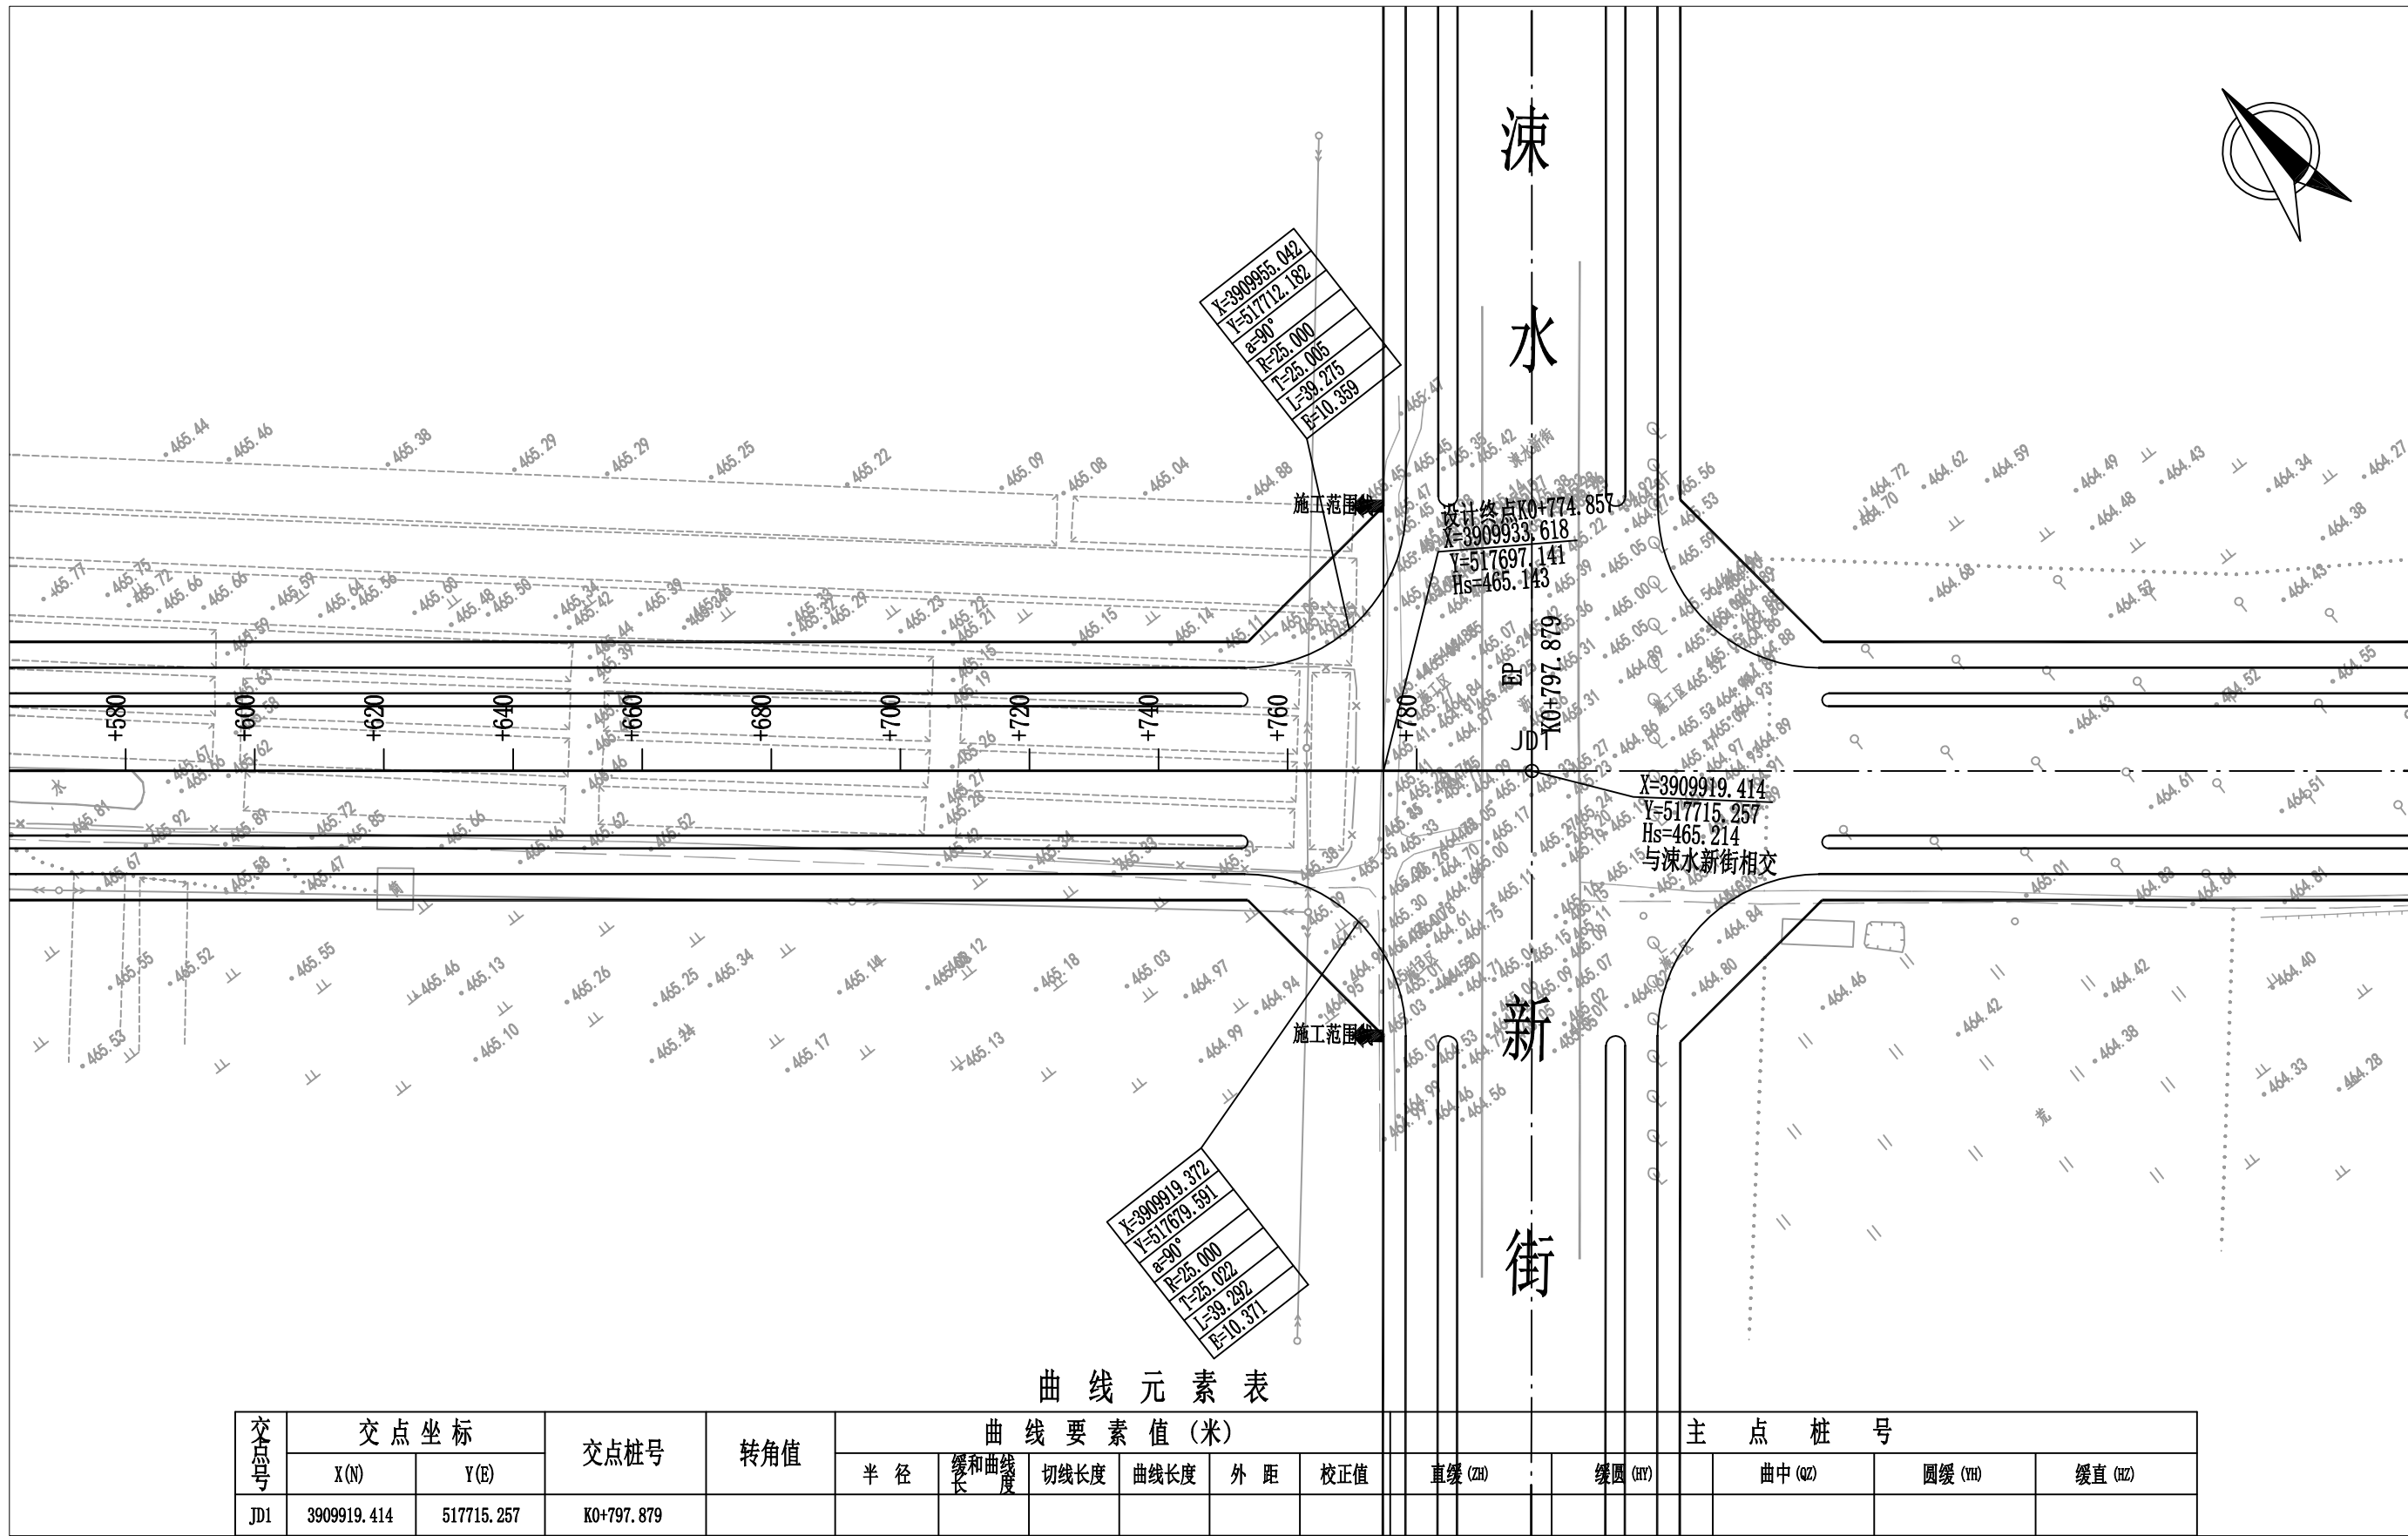

曲线元素表

交点号	交点坐标		交点桩号	转角值	曲线要素值(米)						主点桩号				
	X(N)	Y(E)			半径	缓和曲线长度	切线长度	曲线长度	外距	校正值	直缓(ZH)	缓圆(HY)	曲中(QZ)	圆缓(YH)	缓直(HZ)
JD1	3909919.414	517715.257	K0+797.879												

审定

项目负责人